



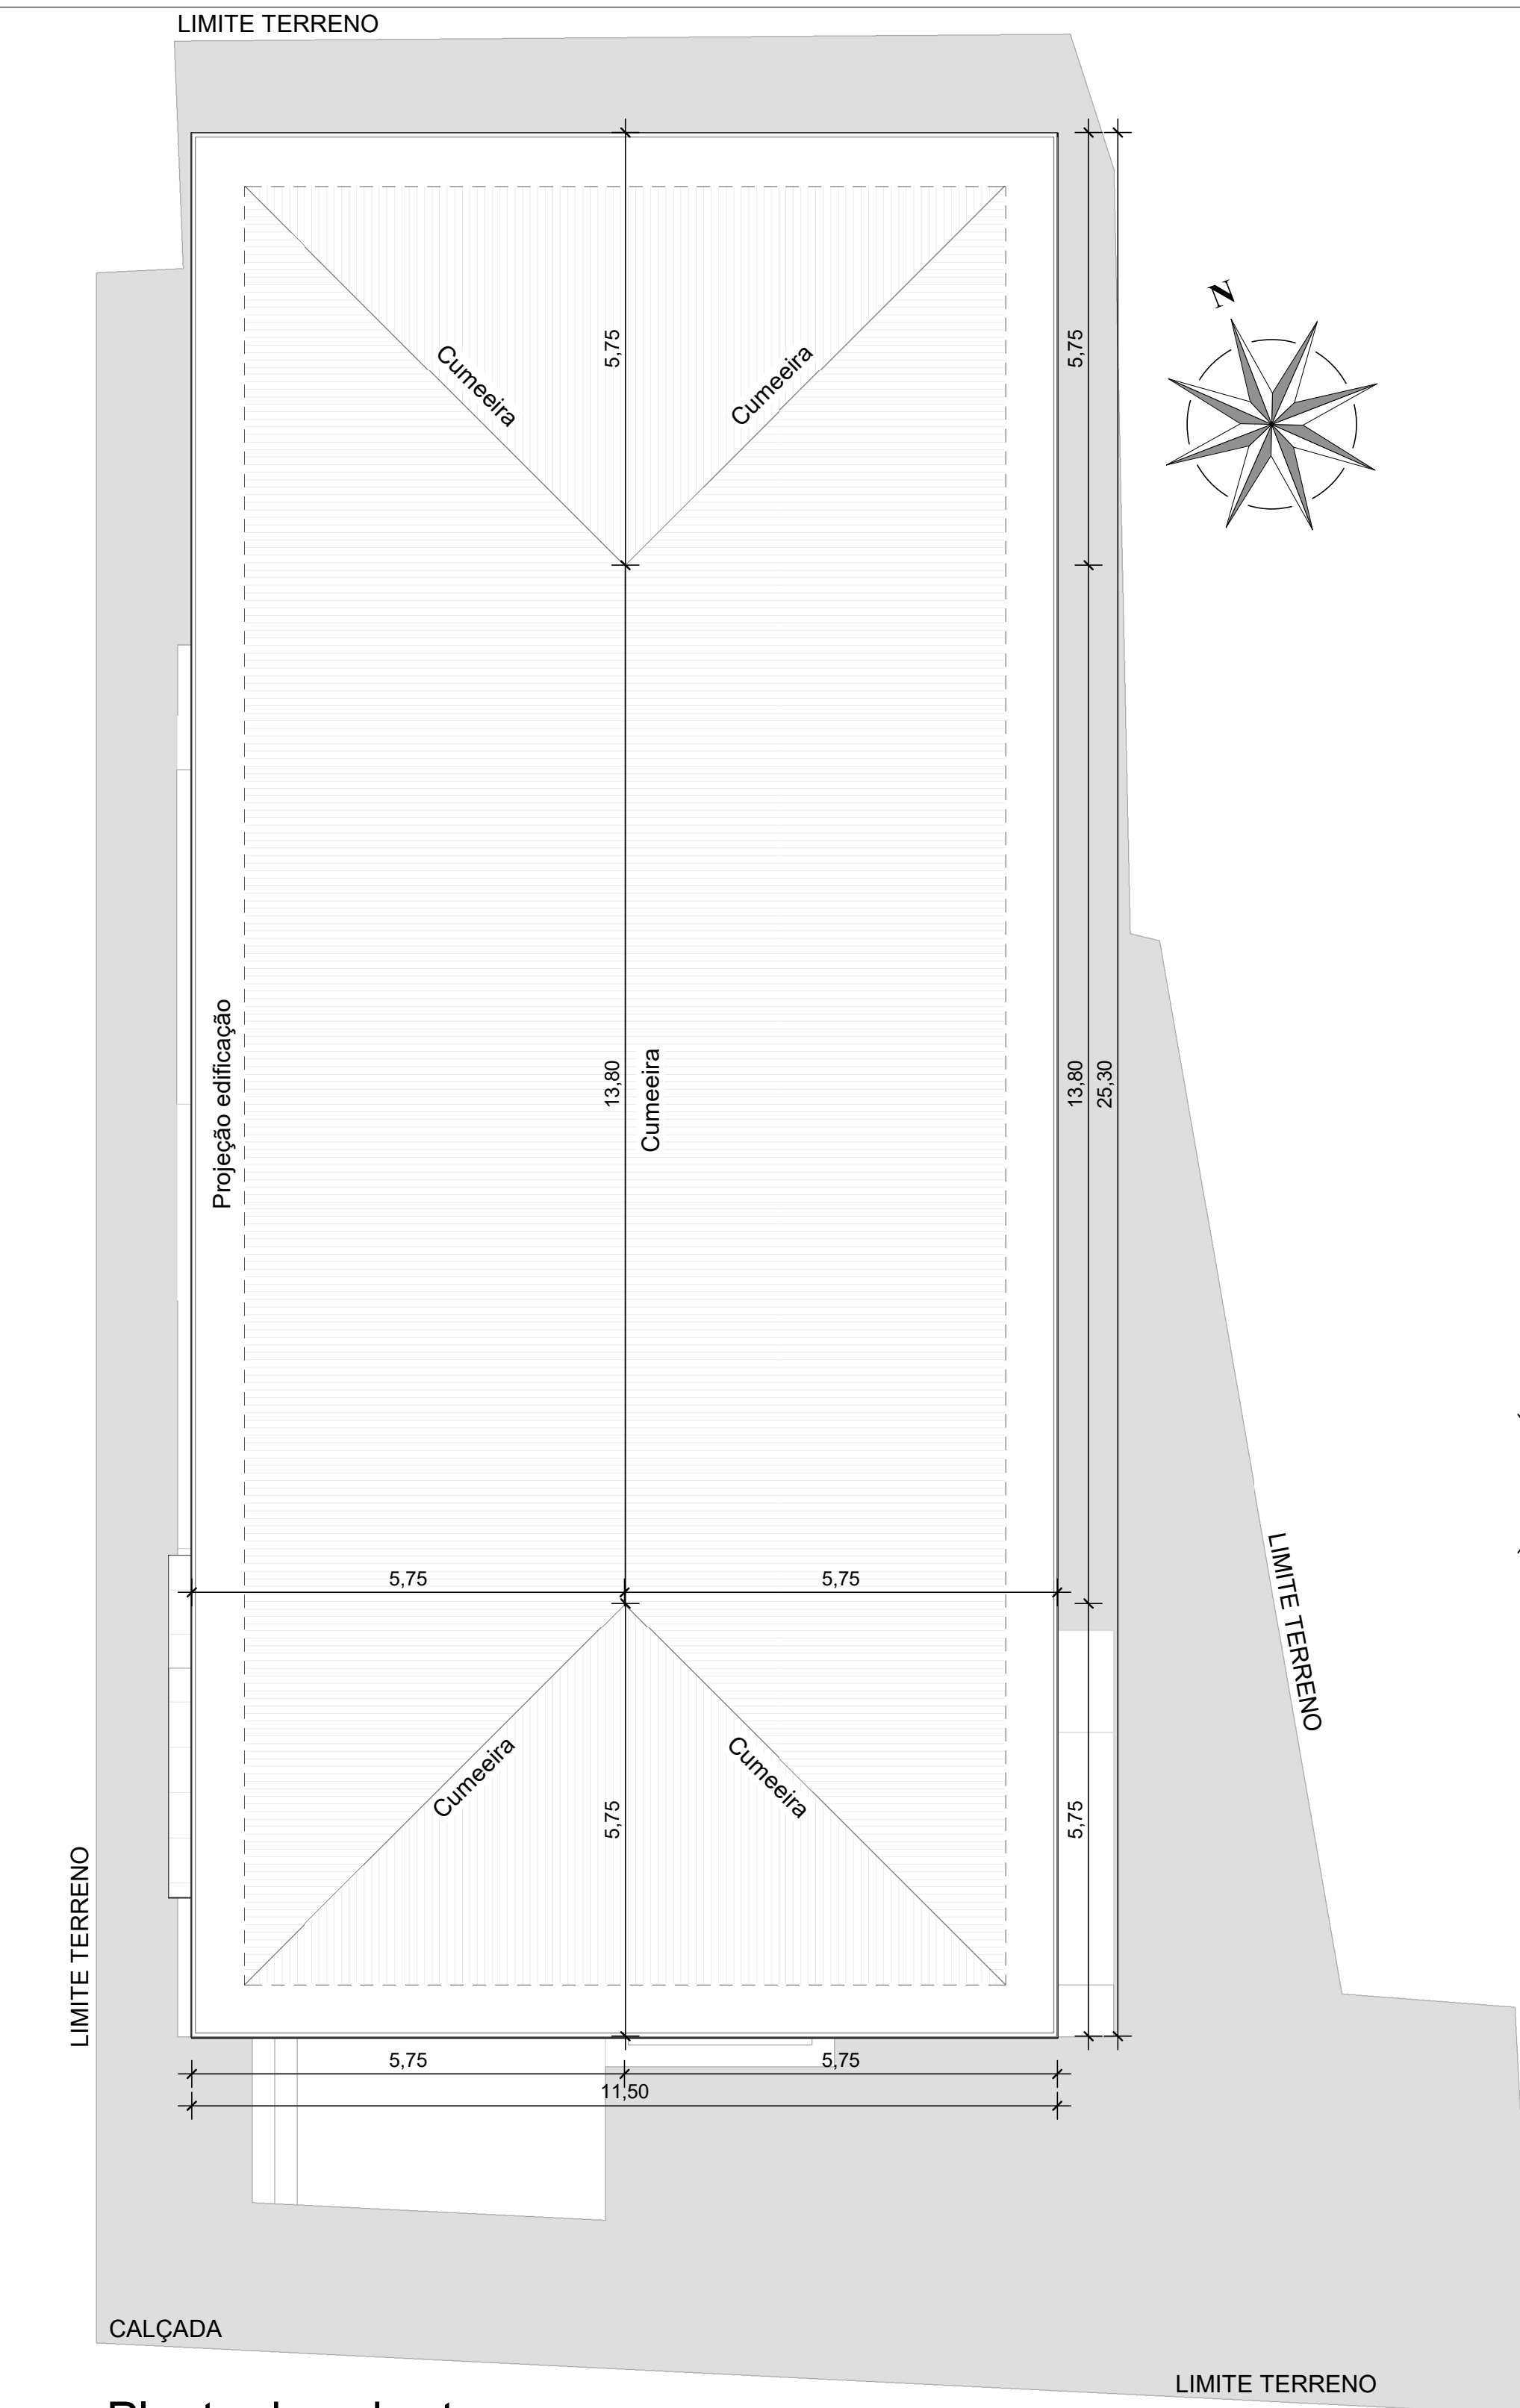

1 Planta de cobertura
1 : 75

QUADRO DE ÁREAS	
AMBIENTES	ÁREA (M²)
ÁREA DO TERRENO	470,96
PROJEÇÃO DA EDIFICAÇÃO	291,11
ÁREA CONSTRUÍDA TOTAL	292,20
PARA EFEITO DE APLICAÇÃO DOS PARÂMETROS URBANÍSTICOS, DEVERÁ SER CONSULTADA LEGISLAÇÃO MUNICIPAL ESPECÍFICA (LOCAL ONDE SERÁ IMPLANTADA A EDIFICAÇÃO) PARA O CÁLCULO DE ÁREA COMPUTÁVEL.	

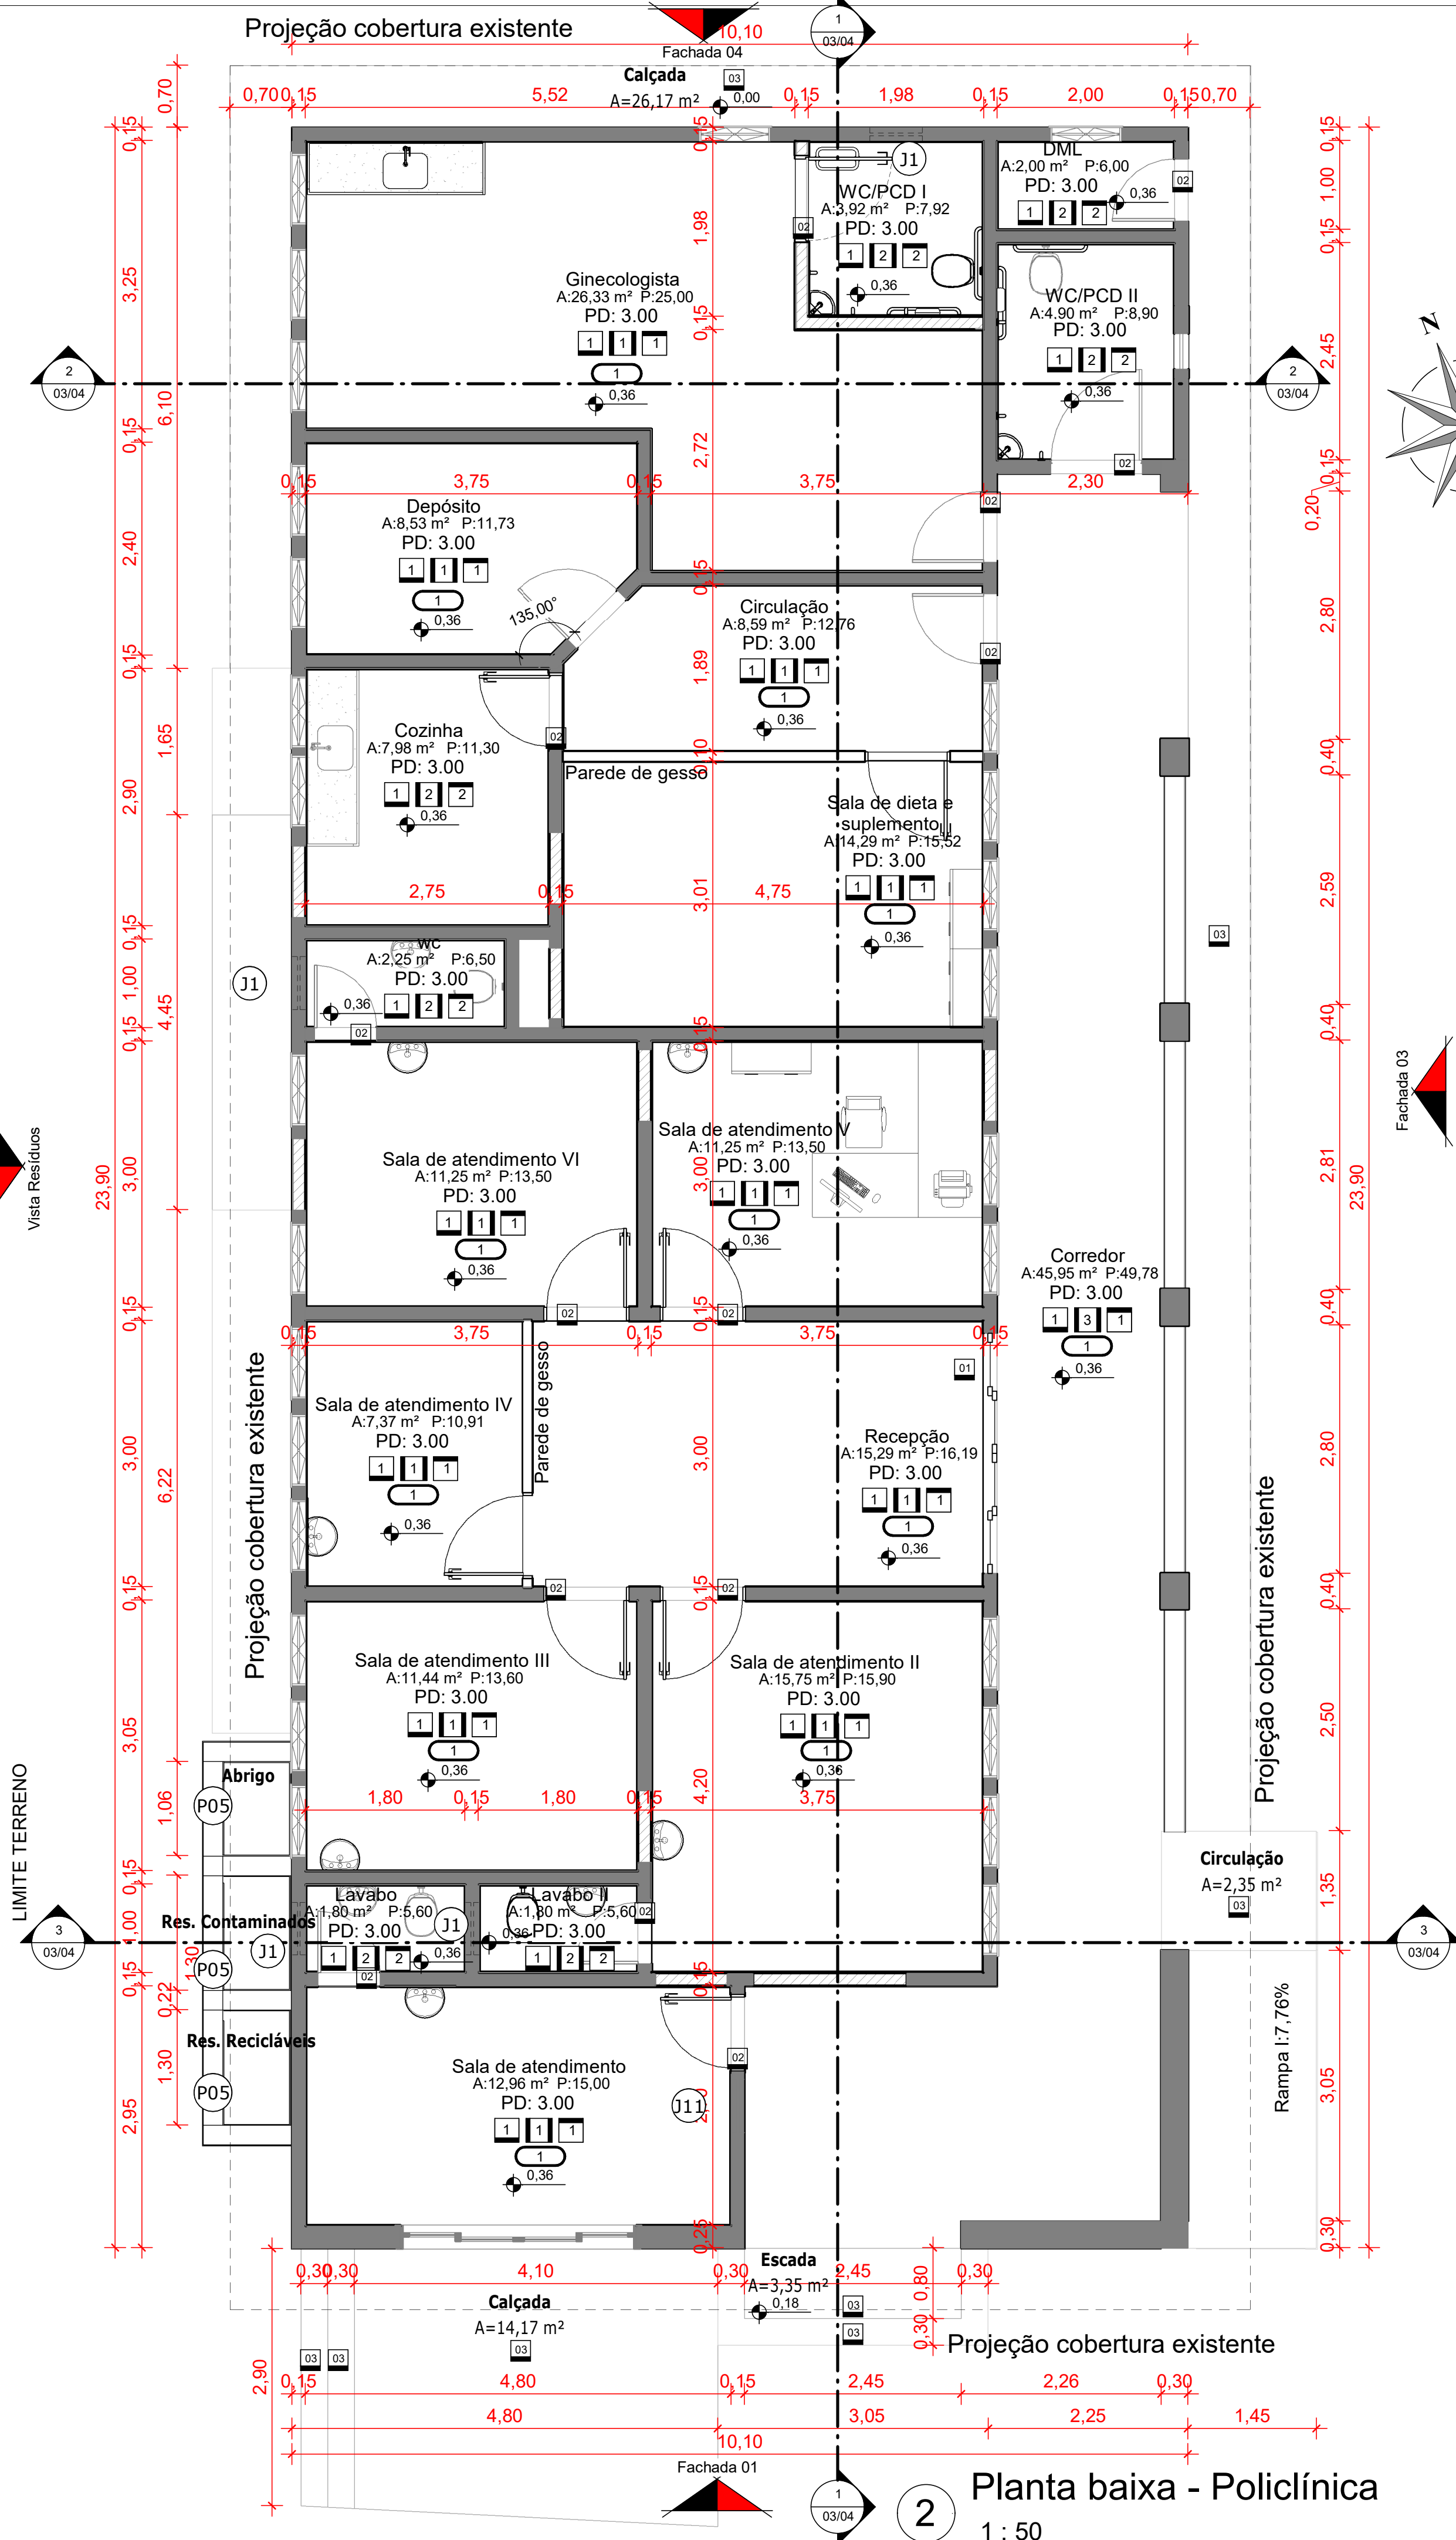

2 Planta baixa - Policlínica
1 : 50

Tabela de Esquadrias - Janelas						
Mod.	Largura	Altura	Peitoril	Qnt.	Funcionamento	Material
J1	0,60	0,60	1,8	4	Maxim-Ar, 1 Folha,Vidro	Alumínio e vidro

Tabela de Esquadrias - Portas Construir						
Mod.	Largura	Altura	Qnt.	Funcionamento	Material	Descrição
P01	2,70	2,13	1	Porta de correr, 4 folhas, 02 fixas	Alumínio e Vidro	Recepção
P02	0,90	2,10	6	Abriu 1 Folha	Madeira	-
P03	0,90	2,10	1	Abriu 1 Folha	Madeira	Adaptada ABNT
P04	0,80	2,10	2	Abriu 1 Folha	Madeira	-
P05	1,00	1,00	3	Abriu 2 Folhas	Alumínio	Abrigos

Tabela de Piso		
Modelo	Descrição	Área
01	PORCELANATO 60x60cm - PEI V, ACABAMENTO ACETINADO, BORDAS RETIFICADAS, NA COR CINZA CLARO C/ REJUNTE EM MATERIAL EPOXI NA COR CINZA CLARO	218,13 m²
02	SOLEIRA GRANITO CINZA ANDORINHA, ESPESSURA DE 2cm, FACES APARENTES POLIDAS C/ COMPRIMENTO IGUAL AO VÃO DE PASSAGEM E LARGURA IGUAL A ESPESSURA DA PAREDE	1,89 m²
03	CIMENTADO, POLIDO E IMPERMEABILIZADO COM TRAÇO 1:3:4	61,81 m²

Tabela de revestimento		
Modelo	Descrição	Área
PA1	PAREDES INTERNAS COM PINTURA EM ACABAMENTO ACETINADO, NA COR BRANCO NEVE, REF.: SUVINIL OU EQUIVALENTE.	407,51 m²
PA2	PAREDES REVESTIDAS COM CERÂMICA 20x20cm, NA COR BRANCO - REF.: ELIANE OU EQUIVALENTE - C/ REJUNTE EM MATERIAL EPOXI NA COR BRANCO	150,34 m²
PA3	PAREDES EXTERNAS COM PINTURA EM TINTA ACRILICA SEMIBRILHO LAVÁVEL, APLICADA SOBRE MASSA CORRIDA ACRILICA, COR A DEFINIR EM OBRA, REF.: SUVINIL OU EQUIVALENTE.	164,88 m²
PA4	PAREDES EXTERNAS COM PINTURA EM TINTA ACRILICA SEMIBRILHO LAVÁVEL, APLICADA SOBRE MASSA CORRIDA ACRILICA, COR A DEFINIR EM OBRA, REF.: SUVINIL OU EQUIVALENTE.	119,00 m²

Tabela de pintura Teto		
Modelo	Descrição	Área
T1	LAJE COM PINTURA EM TINTA ACRILICA SEMIBRILHO, NA COR CINZA CLARO - CÔD. D161, REF.: SUVINIL OU EQUIVALENTE	186,97 m²
T2	LAJE COM PINTURA EM TINTA ACRILICA SEMIBRILHO LAVÁVEL, NA COR BRANCO NEVE, REF.: SUVINIL OU EQUIVALENTE	24,24 m²

Tabela de Rodapé		
Modelo	Descrição	Área
RD	PORCELANATO ESPECIFICADO PARA O PISO (P11), COM ALTURA DE 10cm	17,53 m²

PROJETO ARQUITETÔNICO

ASSUNTO: POLICLINICA

TIPO DE OBRA: SAUDE

ENDEREÇO: R. Dr. Silviano Brandão, 915 - Ouro Fino, MG, 37570-000

CNPJ: 36.430.078/0001-93
Contato: 065 2127-9031
atendimento@construtoravivax.com.br
www.construtoravivax.com.br

ÁREA: 292,40 m²

PROPRIETÁRIO: Ouro Fino (MG)
CNPJ n 18.671.271/0001-34

DATA: JULHO/2023

ESCALA: INDICADA

REVISÃO:

AUTOR DO PROJETO: THIAGO ANTONIO LAVRATI
ENGENHEIRO CIVIL - CREA MT031348