



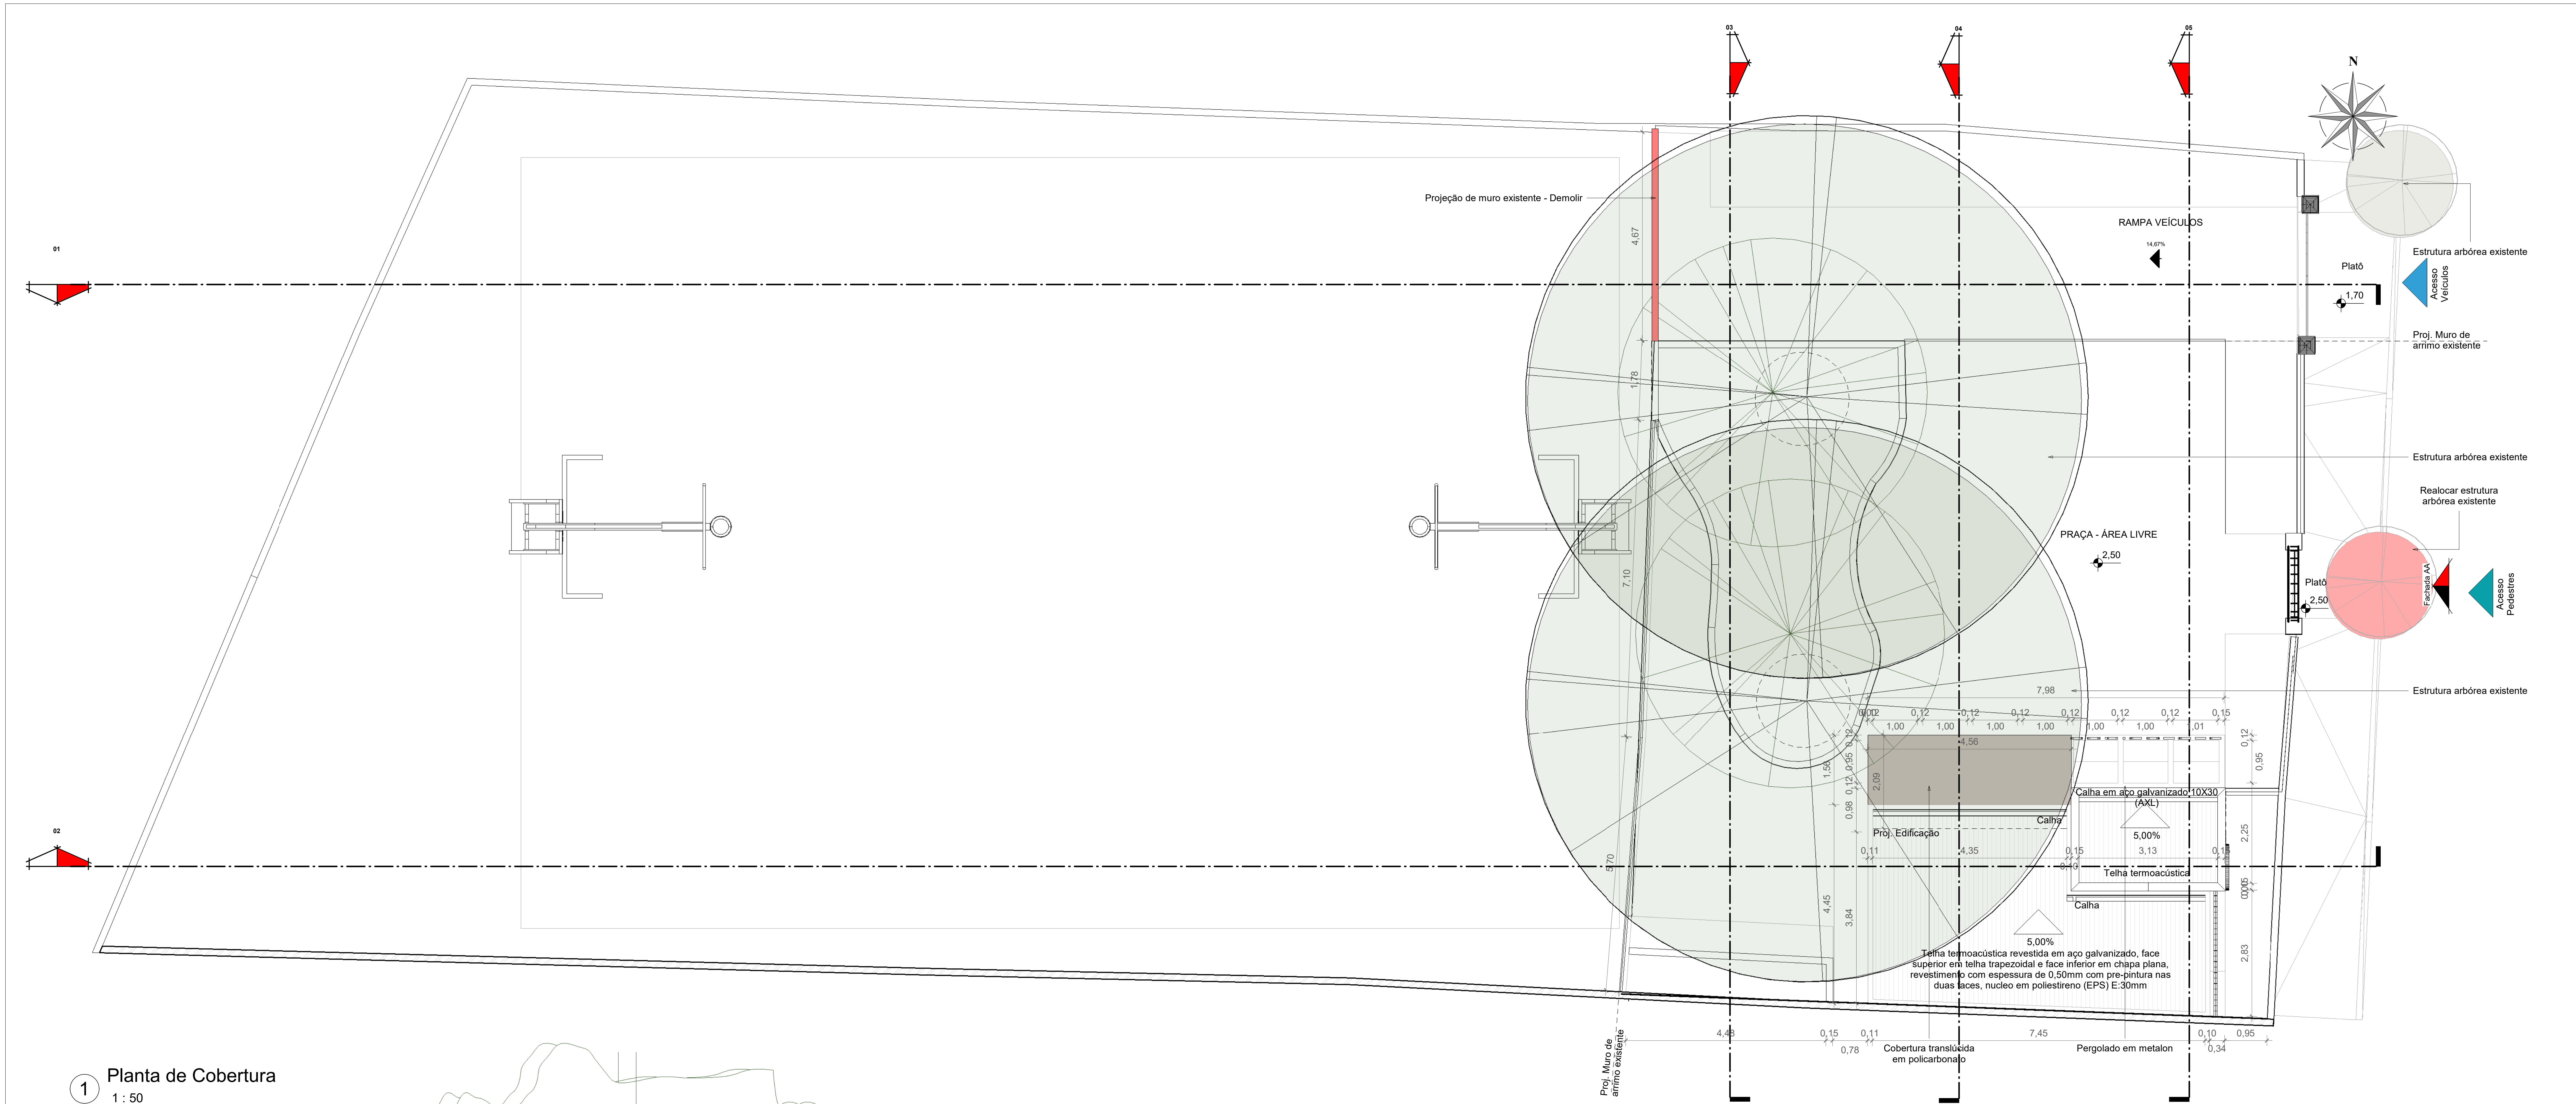

1 Planta de Cobertura
1 : 50

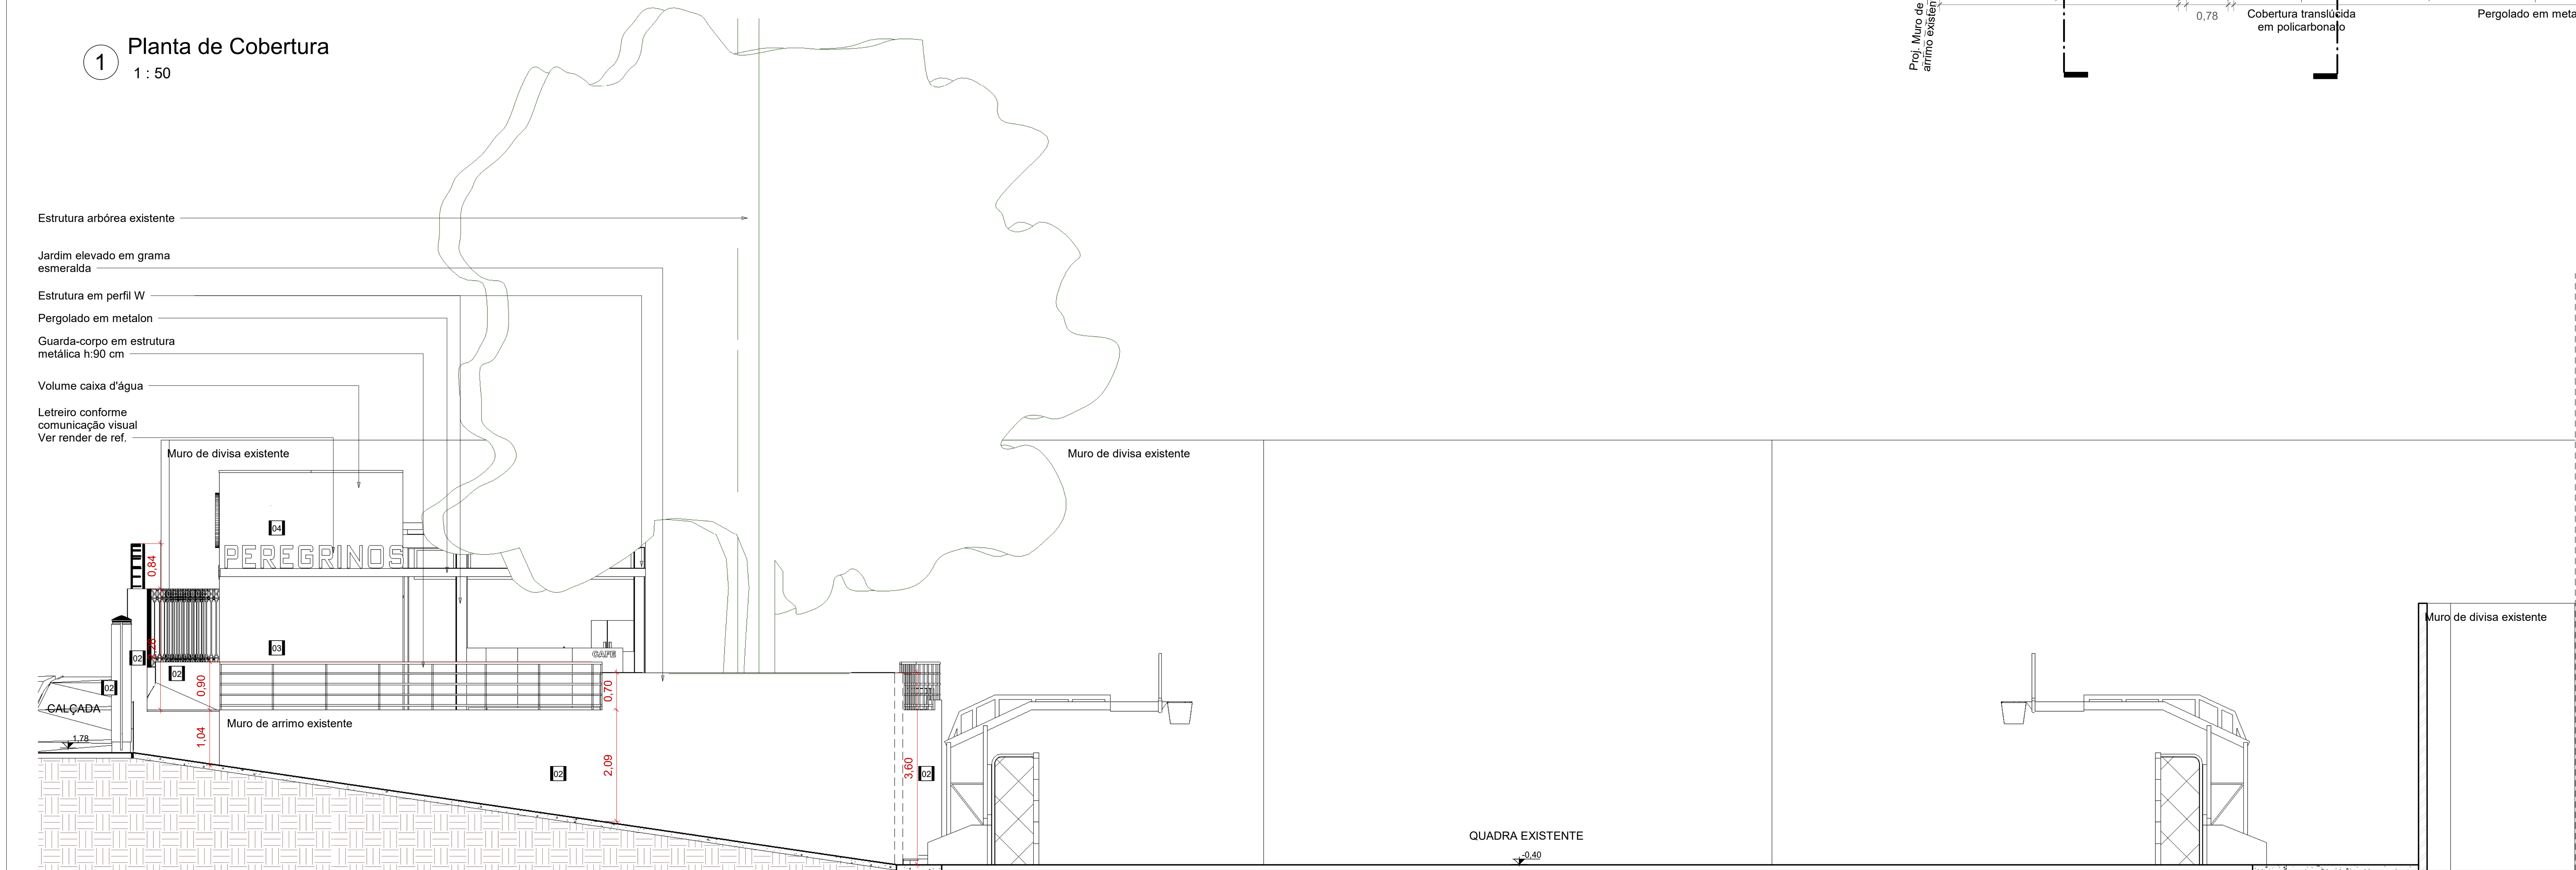

2 Corte 01
1 : 50

Tabela de revestimento		
Modelo	Descrição	Área
01	Porcelanato cor concreto	17,79 m²
02	Pintura acrílica premium, na cor: Cinza claro.	204,48 m²
03	Pintura acrílica premium, na cor: Cimento Queimado	24,77 m²
04	Pintura acrílica premium, na cor: Verde	22,44 m²

Tabela de Piso		
Modelo	Descrição	Área
01	Piso intertreado mod. espinha de peixe - Praça	352,98 m²
02	Porcelanato cor cinza claro - WC PCD MASC E WC PCD FEM.	5,91 m²
03	Área Permeável - Grama	81,85 m²
04	Soleira granito cinza andorinh, espessura de 2cm, faces aparentes polidas c/ comprimento igual ao vão de passagem e largura igual a espessura da parede	0,29 m²

Tabela de pintura Teto		
Modelo	Descrição	Área
01	Pintura branca na laje	5,78 m²

Tabela de Esquadrias - Janelas						
Mod.	Largura	Altura	Pelotril	Qnt.	Funcionamento	Material
J01	1,00	0,50	2,20	2	Maxim-ar	Alumínio

Tabela de Esquadrias - Portas						
Mod.	Largura	Altura	Qnt.	Funcionamento	Material	Descrição
P01	2,80	2,20	1	Abri 2 Folhas	Metalon	Portão Veículos
P02	1,55	2,40	1	Abri 2 Folhas	Metalon	Portão Pedestres
P03	1,20	2,10	1	Porta de correr 1 Folha	Metalon e vidro	Porta Café/WC
P04	0,90	2,10	2	Abri 1 Folha	Madeira	Porta adaptada ABNT

OBS:
01- MEDIDAS DADAS EM METROS (m).
02- AS COTAS PREVALECEM SOBRE A ESCALA DO DESENHO.
03- EM CASO DE DÚVIDAS, CONSULTE O AUTOR DO PROJETO.
04- EM CASO DE DÚVIDAS, CENTRALIZAR JANELAS NO AMBIENTE.
05- CONFERIR MEDIDAS NO LOCAL, NÃO NOS RESPONSABILIZAMOS PELA NÃO CONFERÊNCIA

VIVAX CONSULTORIA E PROJETOS		PROJETO ARQUITETÔNICO		PRANCHA: AO 01/03
CNPJ: 36.430.078/0001-03 Contato: 065 3127-9021 atendimento@construtoravivax.com.br www.construtoravivax.com.br		ASSUNTO: PRAÇA BUENO BRANDÃO		TIPO DE OBRA: URBANISMO
PROPRIETÁRIO: OURO FINO - MG CNPJ Nº 18.671.271/0001-34		ÁREA: 288,80 m²		ENDEREÇO: RUA SEN. JULIO BRANDÃO - OURO FINO, MG, 37570-000
DATA: JUL/2023		REVISÃO: INDICADA		AUTOR DO PROJETO: THIAGO ANTONIO LAVRATI ENGENHEIRO CIVIL - CREA MT031348