


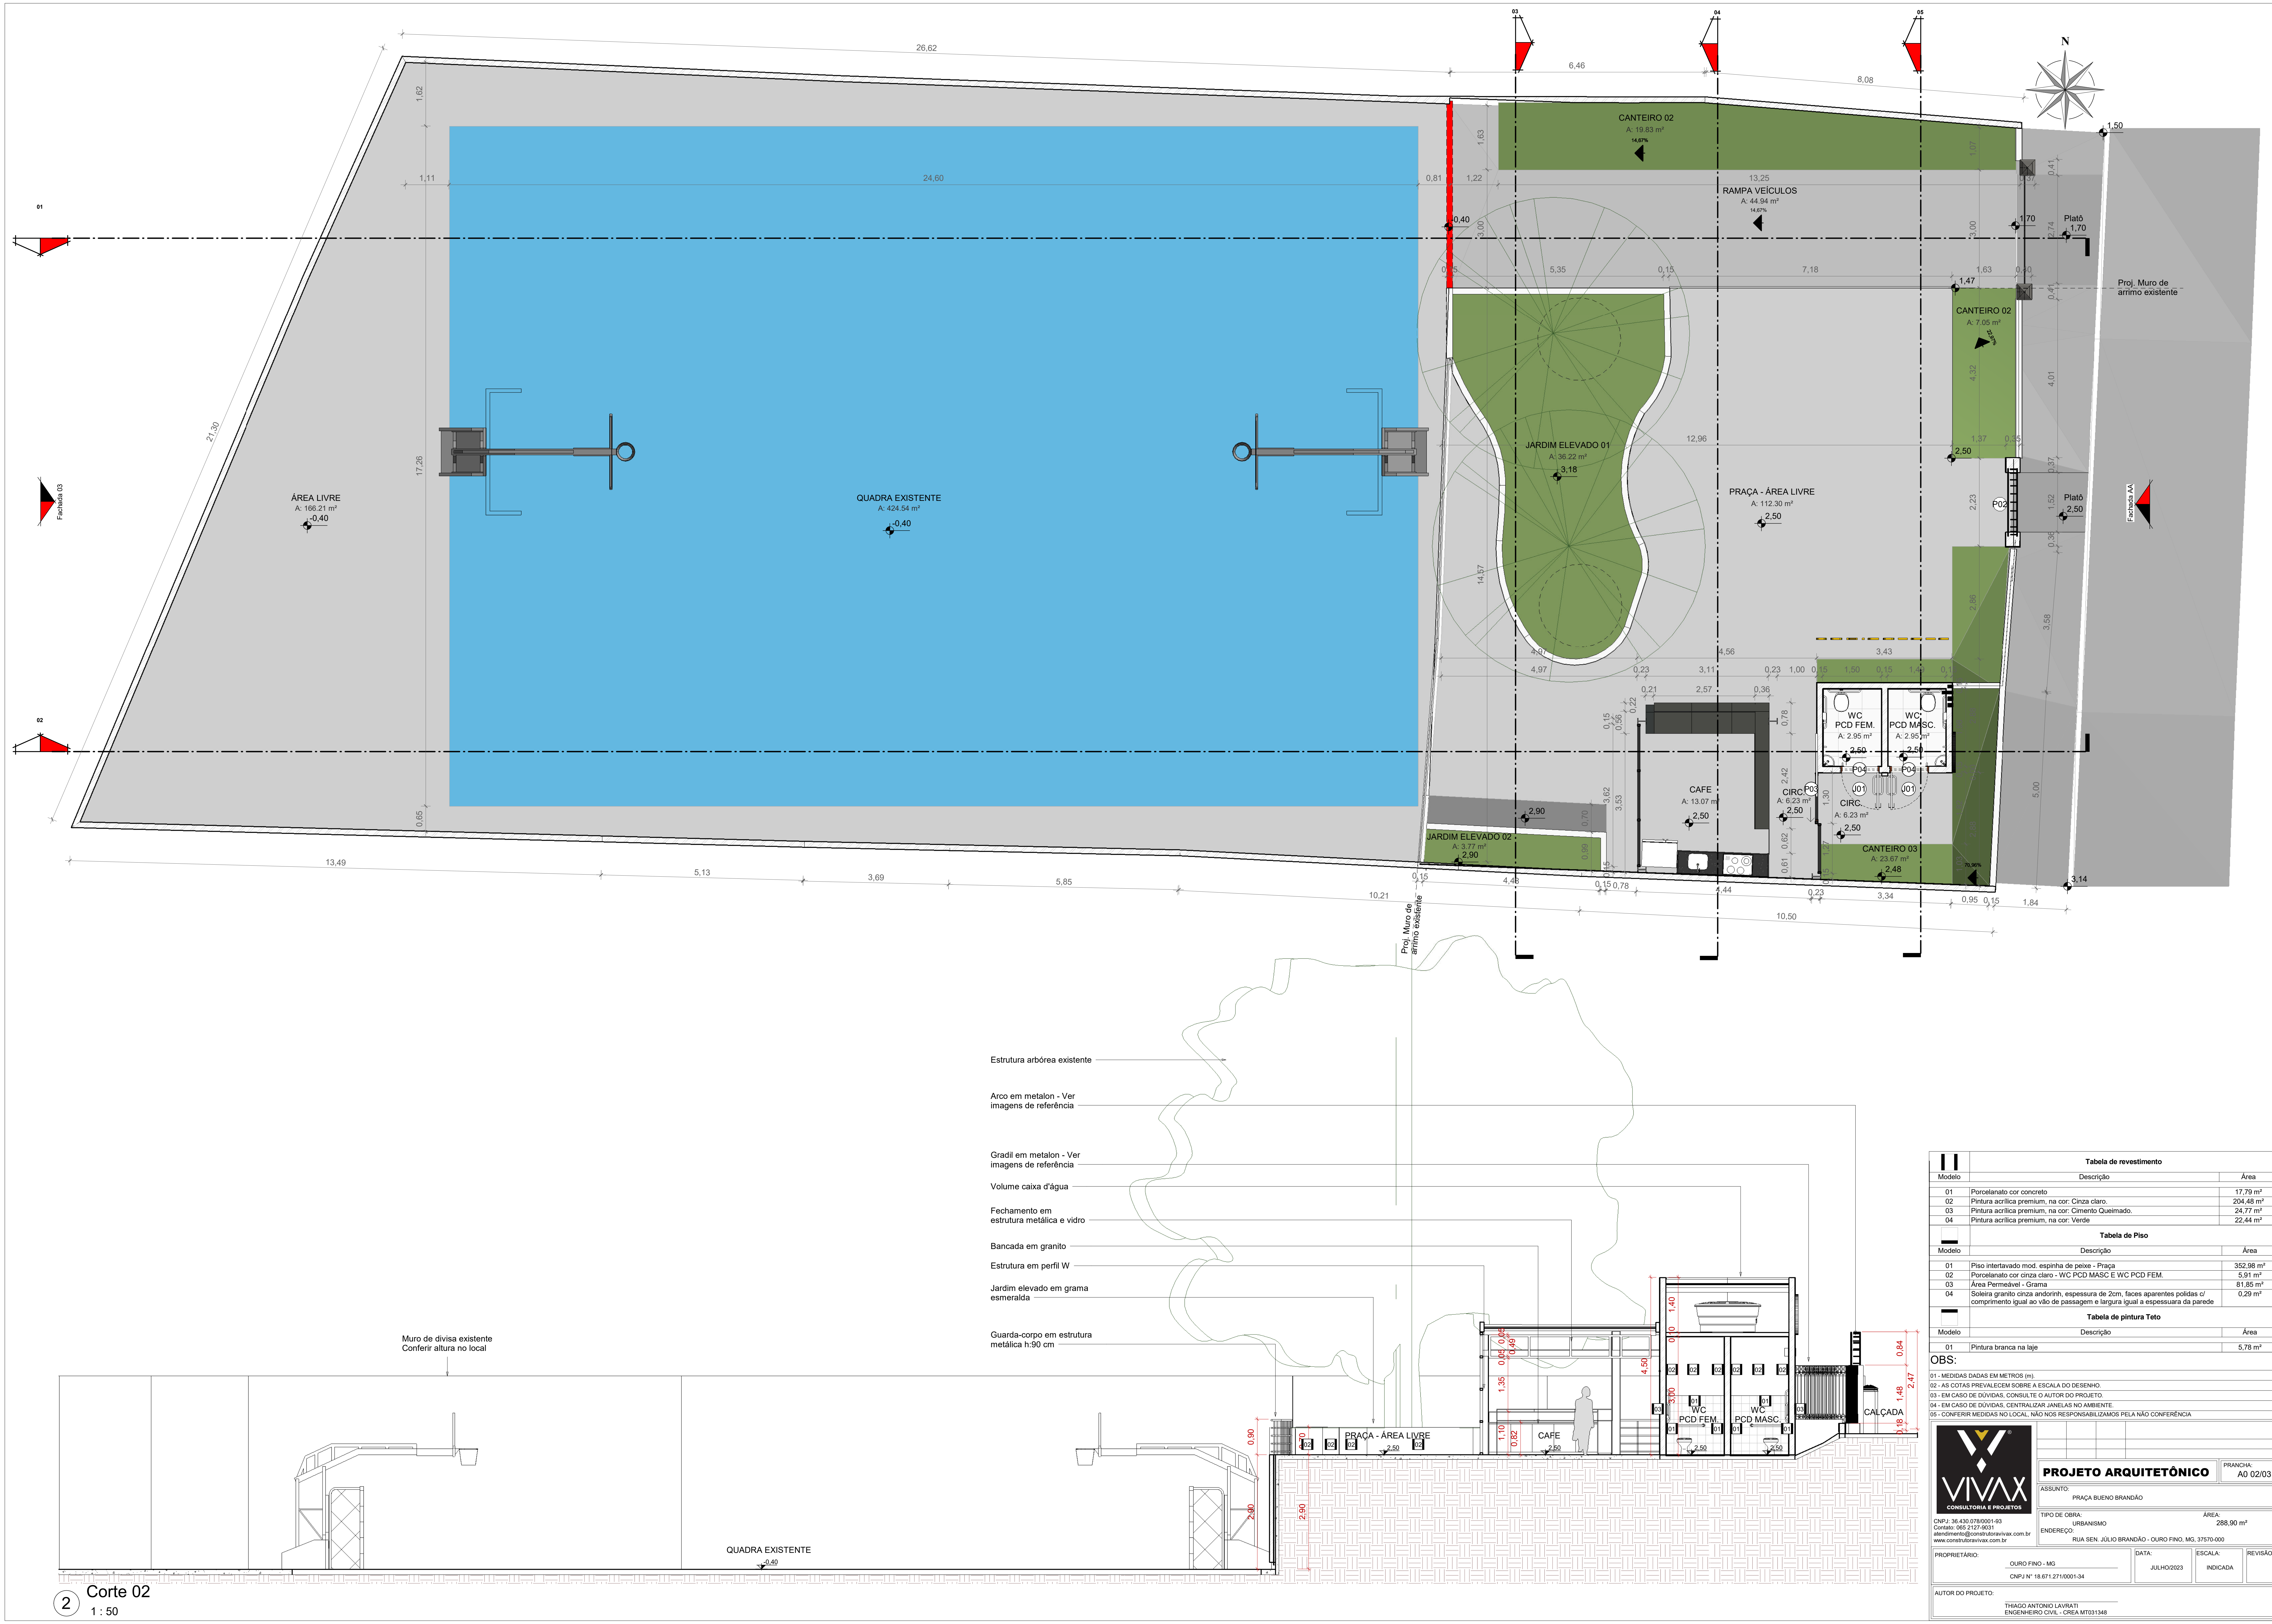

2 Corte 02
1: 50

Tabela de revestimento		
Modelo	Descrição	Área
01	Porcelanato cor concreto	17,79 m²
02	Pintura acrílica premium, na cor: Cinza clara	204,46 m²
03	Pintura acrílica premium, na cor: Cimento Queimado	24,77 m²
04	Pintura acrílica premium, na cor: Verde	22,44 m²

Tabela de Piso		
Modelo	Descrição	Área
01	Piso intertreadado mod. espinha de peixe - Praça	352,98 m²
02	Porcelanato cor cinza claro - WC PCD MASC E WC PCD FEM.	5,91 m²
03	Área Permeável - Grama	81,85 m²
04	Soleira granito cinza andorinh, espessura de 2cm, faces aparentes polidas c/ comprimento igual ao vão de passagem e largura igual a espessura da parede	0,29 m²

Tabela de pintura Teto		
Modelo	Descrição	Área
01	Pintura branca na laje	5,78 m²

OBS:

01- MEDIDAS DADAS EM METROS (m).

02- AS COTAS PREVALECEM SOBRE A ESCALA DO DESENHO.

03- EM CASO DE DÚVIDAS, CONSULTE O AUTOR DO PROJETO.

04- EM CASO DE DÚVIDAS, CENTRALIZAR JANELAS NO AMBIENTE.

05- CONFERIR MEDIDAS NO LOCAL, NÃO NOS RESPONSABILIZAMOS PELA NÃO CONFERÊNCIA

VIVAX
CONSULTORIA E PROJETOS

CNPJ: 36.430.078/0001-03
Contato: 065 3127-9031
atendimento@construorvivax.com.br
www.construorvivax.com.br

PROJETO ARQUITETÔNICO

PRONCHA: AO 02/03

ASSUNTO: PRAÇA BUENO BRANDÃO

TIPO DE OBRA: URBANISMO

ENDEREÇO: RUA SEN. JULIO BRANDÃO - OURO FINO, MG, 37570-000

PROPRIETÁRIO: OURO FINO - MG

CNPJ Nº: 18.671.271/0001-34

DATA: JUL/2023

ESCALA: INDICADA

REVISÃO:

AUTOR DO PROJETO: THIAGO ANTONIO LAVRATI
ENGENHEIRO CIVIL - CREA MT031348