

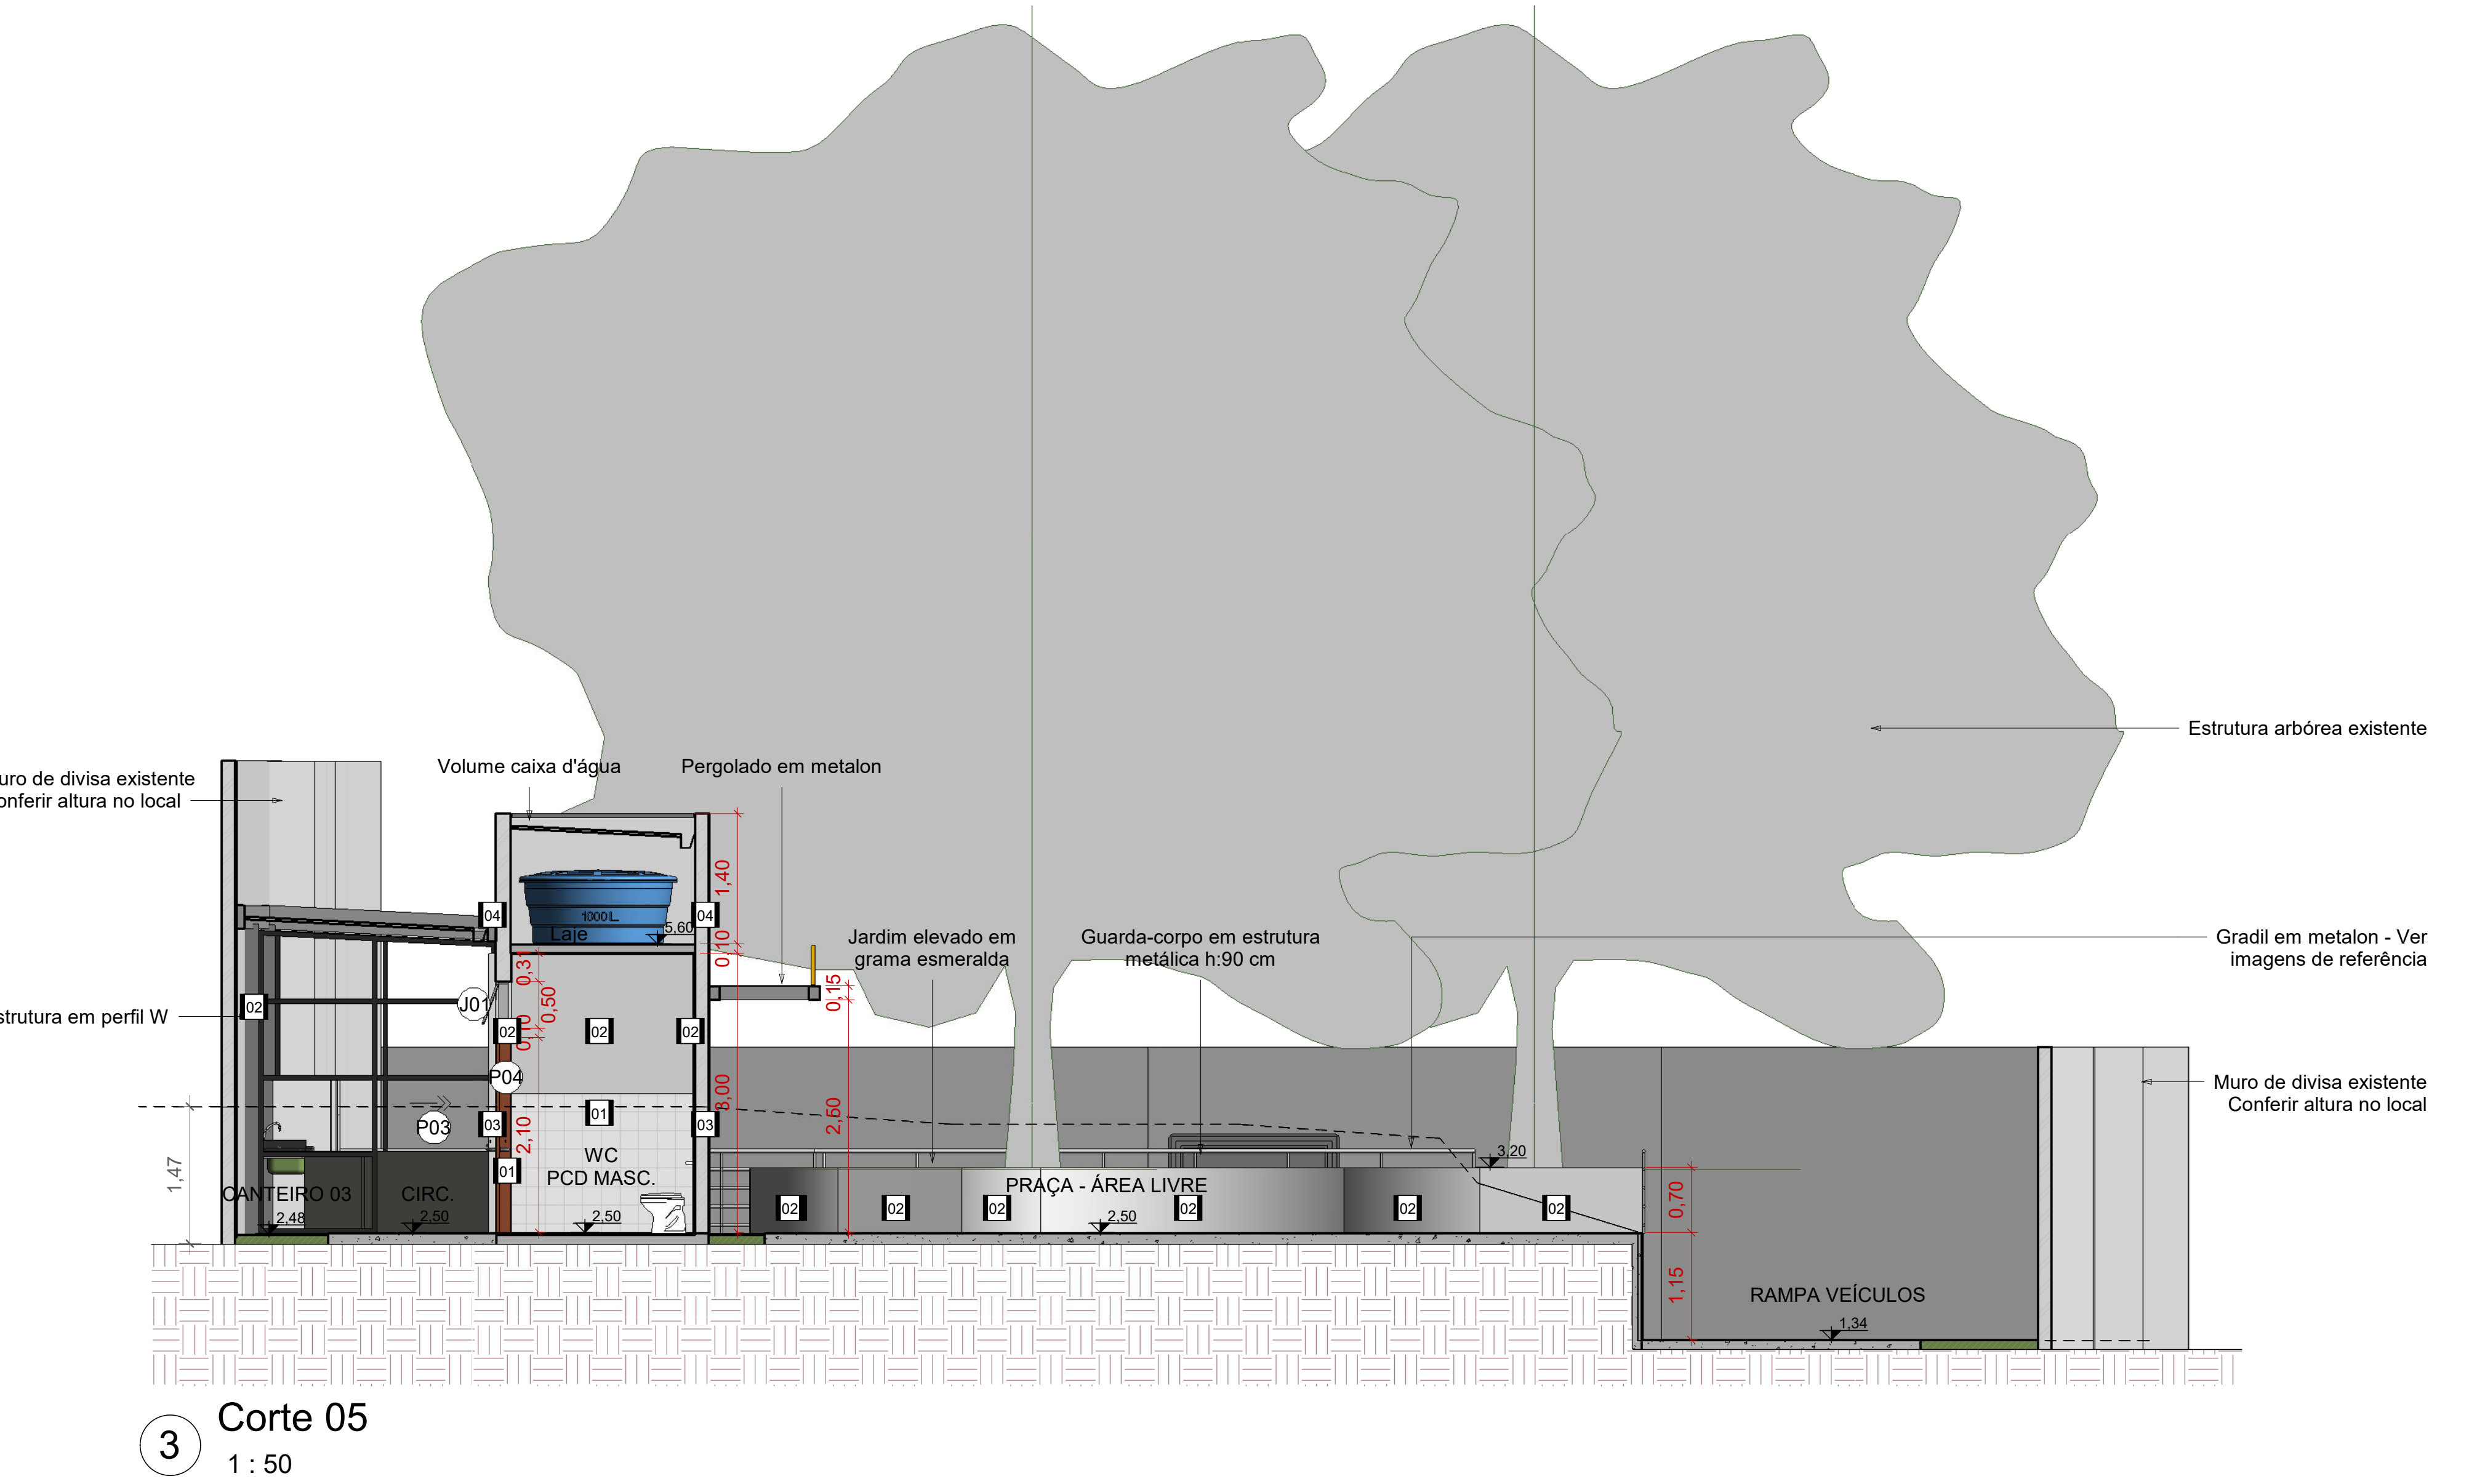
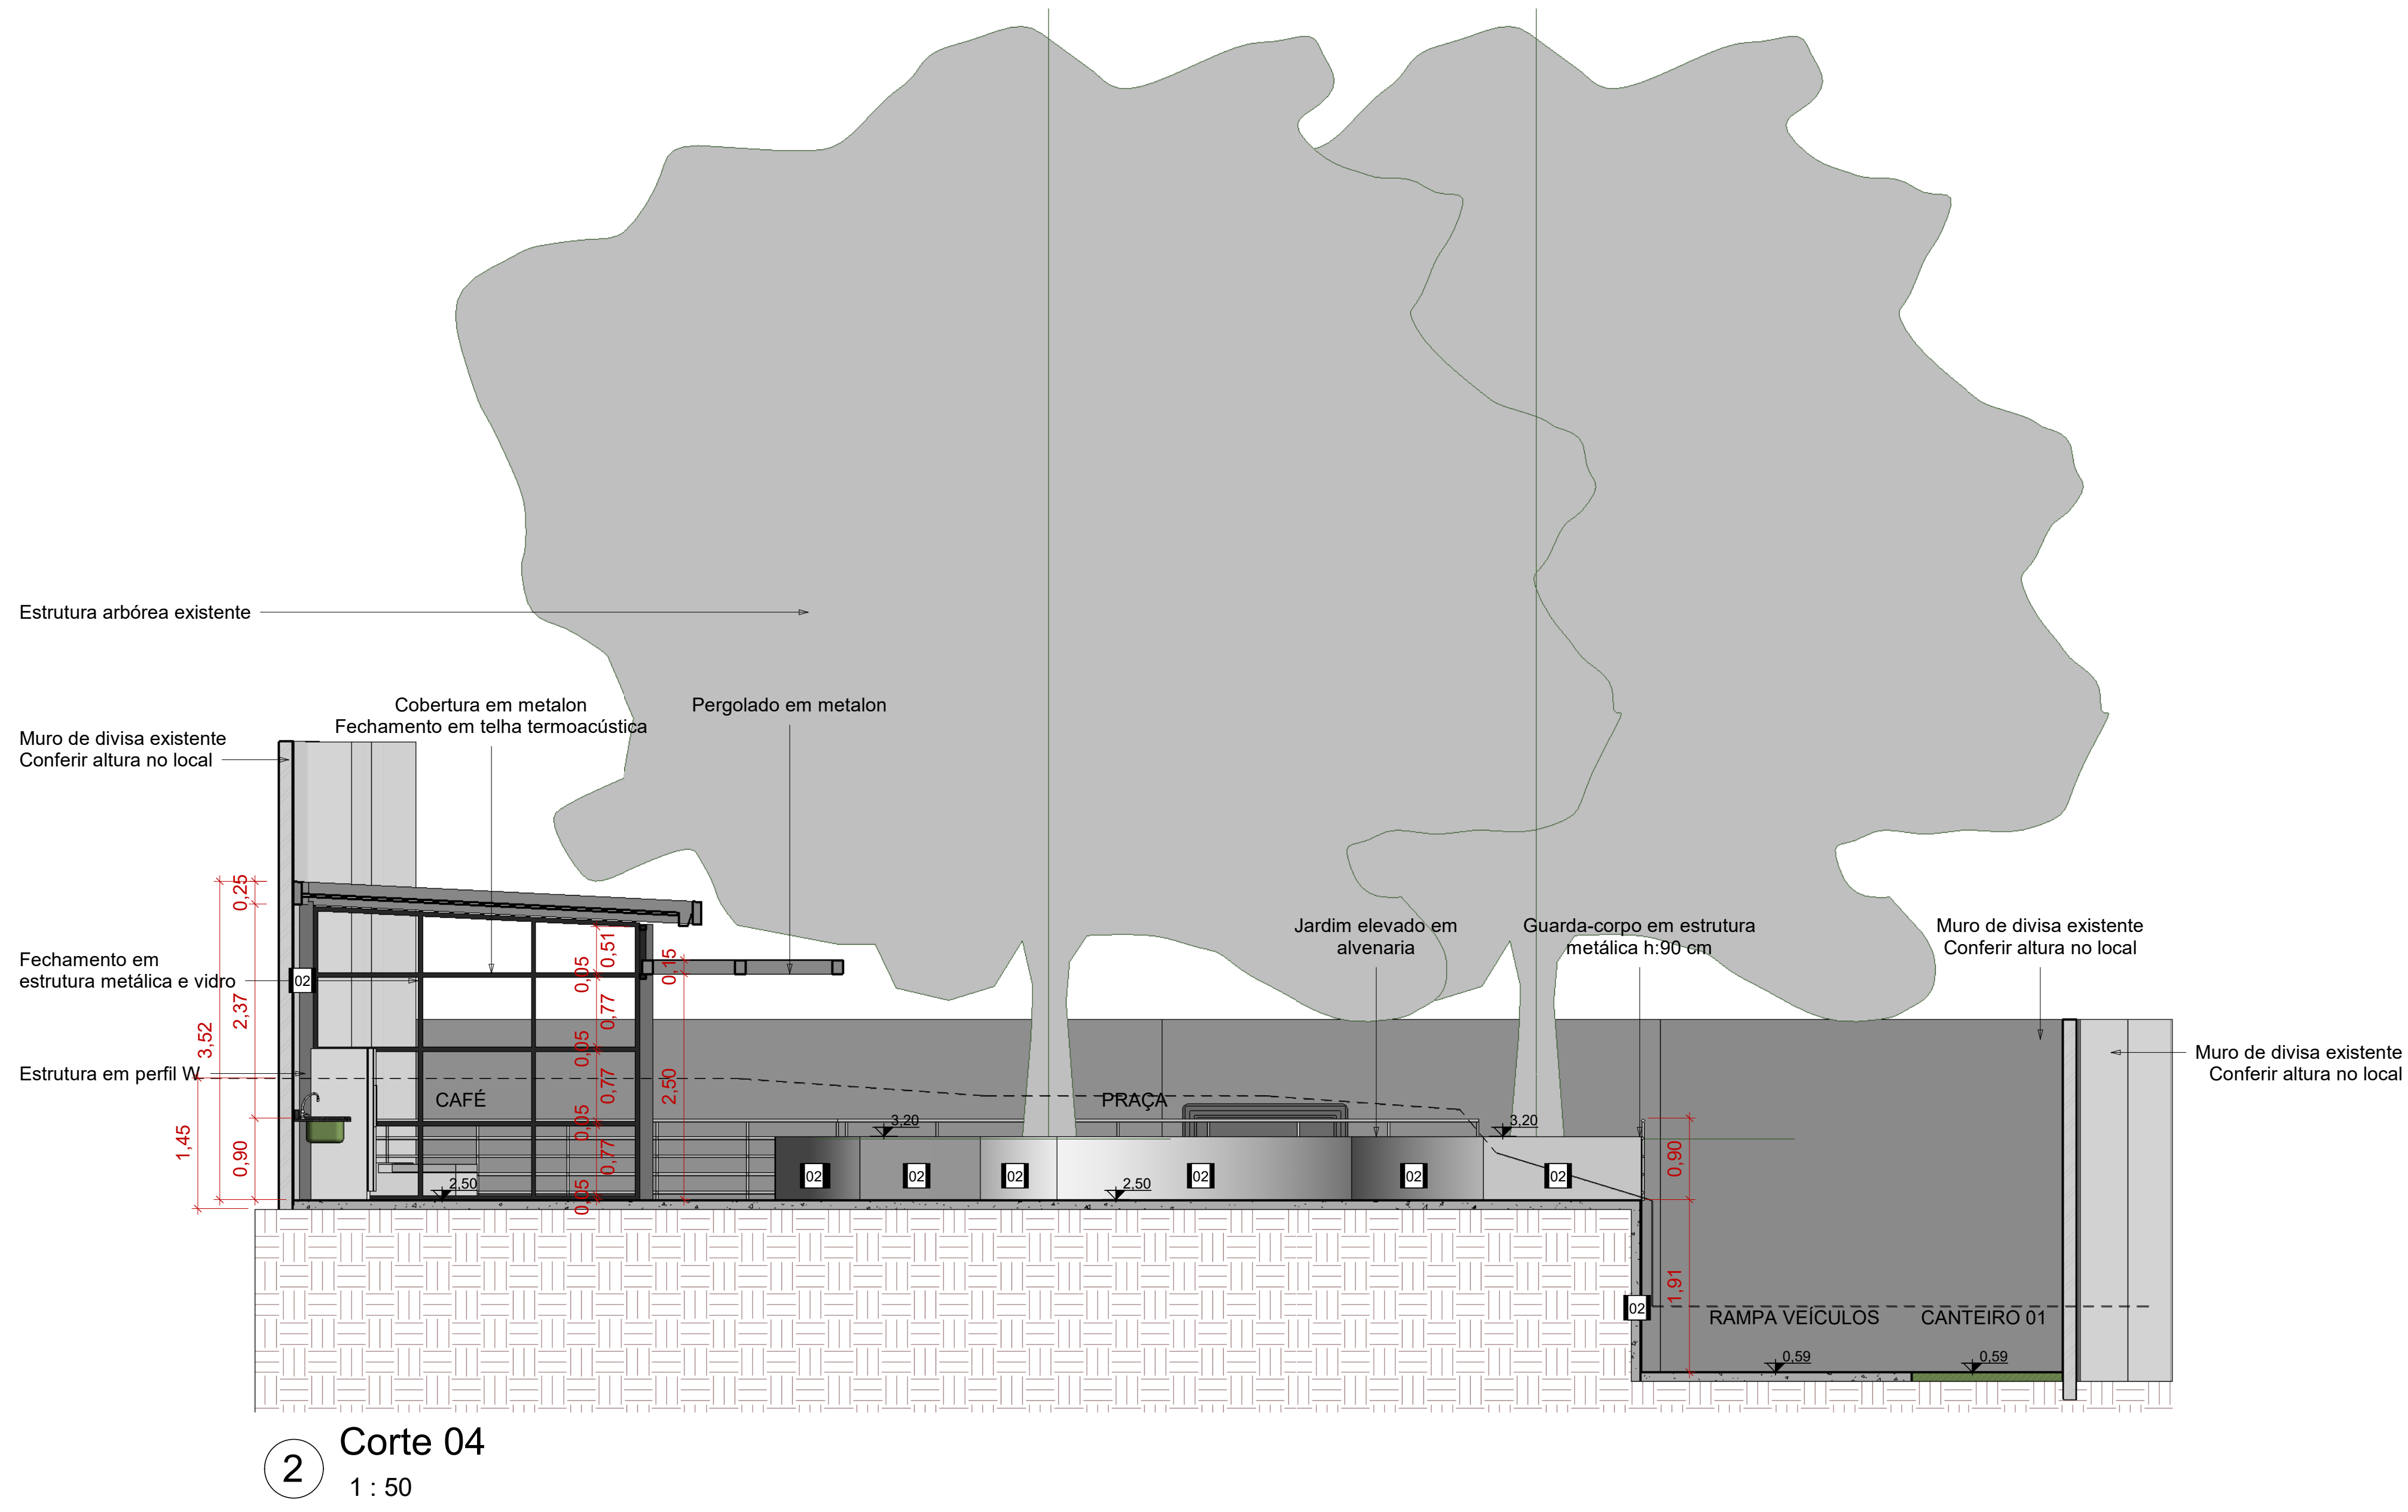


Tabela de revestimento		
Modelo	Descrição	Área
01	Porcelanato cor concreto	17,79 m²
02	Pintura acrílica premium, na cor: Cinza claro.	204,48 m²
03	Pintura acrílica premium, na cor: Cimento Queimado.	24,77 m²
04	Pintura acrílica premium, na cor: Verde	22,44 m²
Tabela de Piso		
Modelo	Descrição	Área
01	Piso intertavadado mod. espinha de peixe - Praça	352,98 m²
02	Porcelanato cor cinza claro - WC PCD MASC E WC PCD FEM.	5,91 m²
03	Área Permeável - Grama	81,85 m²
04	Soleira granito cinza andorinh, espessura de 2cm, faces aparentes polidas c/ comprimento igual ao vão de passagem e largura igual a espessura da parede	0,29 m²
Tabela de pintura Teto		
Modelo	Descrição	Área
01	Pintura branca na laje	5,78 m²

Tabela de Esquadrias - Janelas									
Mod.	Largura	Altura	Peitoril	Qnt.	Funcionamento	Material	Descrição		
J01	1,00	0,50	2,20	2	Maxim-ar	Alumínio	Acima da P04		
Tabela de Esquadrias - Portas									
Mod.	Largura	Altura	Qnt.	Funcionamento	Material	Descrição			
P01	2,80	2,20	1	Abrir 2 Folhas	Metalon	Portão Veículos			
P02	1,55	2,40	1	Abrir 2 Folhas	Metalon	Portão Pedestres			
P03	1,20	2,10	1	Porta de correr 1 Folha	Metalon e vidro	Porta Café/WC			
P04	0,90	2,10	2	Abrir 1 Folha	Madeira	Porta adaptada ABNT			
Tabela de pintura Teto									
Mod.	Largura	Altura	Qnt.	Funcionamento	Material	Descrição			
T01	1,00	0,50	2,20	2	Maxim-ar	Alumínio	Acima da P04		

OBS:

01- MEDIDAS DADAS EM METROS (m).
02- AS COTAS PREVALECEM SOBRE A ESCALA DO DESENHO.
03- EM CASO DE DÚVIDAS, CONSULTE O AUTOR DO PROJETO.
04- EM CASO DE DÚVIDAS, CENTRALIZAR JANELAS NO AMBIENTE.
05- CONFERIR MEDIDAS NO LOCAL, NÃO NOS RESPONSABILIZAMOS PELA NÃO CONFERÊNCIA

PROJETO ARQUITETÔNICO

ASSUNTO: PRAÇA BUENO BRANDÃO

PRONCHA: A0 03/03

TIPO DE OBRA: URBANISMO

ÁREA: 288,90 m²

ENDEREÇO: RUA SEN. JULIO BRANDÃO - OURO FINO, MG, 37570-000

PROPRIETÁRIO: OURO FINO - MG

CNPJ Nº: 18.871.271/0001-34

DATA: JUL/2023

ESCALA: INDICADA

REVISÃO:

AUTOR DO PROJETO: THIAGO ANTONIO LAVRATI

ENGENHEIRO CIVIL - CREA MT031348